





# ΕΦΗΜΕΡΙΣ ΤΗΣ ΚΥΒΕΡΝΗΣΕΩΣ

## ΤΗΣ ΕΛΛΗΝΙΚΗΣ ΔΗΜΟΚΡΑΤΙΑΣ

ΤΕΥΧΟΣ ΤΕΤΑΡΤΟ **Αρ. Φύλλου 100**

1 Φεβρουαρίου 2005


## ΑΠΟΦΑΣΕΙΣ

Αριθ. 634

Καθορισμός ορίων αιγιαλού, παραλίας στη θέση «Ξηρολάγκονο ή Χοντρή Πούντα» Δήμου Ποσειδωνίας, νήσου Σύρου.

Ο ΓΕΝΙΚΟΣ ΓΡΑΜΜΑΤΕΑΣ ΠΕΡΙΦΕΡΕΙΑΣ ΝΟΤΙΟΥ ΑΙΓΑΙΟΥ

Έχοντας υπόψη:

1. Τις διατάξεις, του Ν. 2971/2001 (ΦΕΚ 285/τ.Α/ 19.12.2001) « περί αιγιαλού και παραλίας».

2. Τις διατάξεις του Ν.Δ. 439/1970 «περί συμπληρώσεως των διατάξεων περί αιγιαλού».

3. Τις διατάξεις του Ν. 3200/1955 «περί διοικητικής αποκέντρωσης», όπως αυτές τροποποιήθηκαν και ισχύουν σήμερα με τα Ν.Δ. 532/1970, Β.Δ. 704/1970, Β.Δ. 705/1970, Β.Δ. 192/1972, Π.Δ. 71/1984, Π.Δ. 347/1986, Ν. 2026/1992 και Π.Δ. 97/1993.

4. Τις διατάξεις του άρθρου 19 παραγρ. 5 Ν. 2344/1995, του άρθρου 52 παρ. 6 Ν. 2218/1994, του άρθρου 4 παρ. 7 του Ν. 2240/1994, δυνάμει των οποίων αρμοδιότητες του Υπουργείου Οικονομικών που είχαν μεταβιβασθεί στους Νομάρχες, ανήκουν στον Περιφερειακό Δ/ντή, σε συνδυασμό με αυτές του άρθρου 14 παρ. 2 του Ν. 2399/1996 με τις οποίες προβλέπεται η κατάργηση των θέσεων των Περ/κών Δ/ντών, οι αρμοδιότητες πλέον του οποίου περιήλθαν στο Γενικό Γραμματέα της Περιφέρειας και ασκούνται από τον αναπληρωτή Περ/κό Δ/ντή.

5. Τις διατάξεις του τετάρτου εδαφίου της παρ. 2 του άρθρου 1 και της παρ. 6 του ιδίου άρθρου του Ν. 2503/ 1997 «Διοίκηση, οργάνωση, στελέχωση της Περιφέρειας, ρύθμιση θεμάτων για την Τοπική Αυτοδιοίκηση και άλλες διατάξεις» (ΦΕΚ 107/Α), σύμφωνα με τις οποίες οι Περιφερειακές Υπηρεσίες του Υπουργείου Οικονομικών, που συγκροτούσαν την Περιφερειακή Διοίκηση του Νομού ή της Νομαρχίας, δεν υπήχθησαν στην ενιαία οργανική μονάδα της Περιφέρειας, ούτε καταργήθηκαν αλλά αποτελούν από 1.9.1997, Υπηρεσίες του Υπουργείου Οικονομικών.

6. Το υπ' αριθμ. 28979/31.7.1997 έγγραφο της Δ/νσης Διοίκησης του Υπουργείου Εσωτερικών, Δημ. Διοίκησης και Αποκέντρωσης, σύμφωνα με το οποίο οι αρμοδιότητες του Γενικού Γραμματέα της Περιφέρειας σε θέματα Υπηρεσιών του Υπουργείου Οικονομικών, μεταφέρονται από 1.9.1997 στον Υπουργό Οικονομικών.

7. Την υπ' αριθμ. 14650/Δ10Ε85/17.3.2004 (ΦΕΚ 519/ τ.Β΄/17.3.2003), κοινή απόφαση του Πρωθυπουργού και Υπουργού Οικονομίας και Οικονομικών «περί καθορισμού αρμοδιοτήτων των Υφυπουργών Οικονομίας και Οικονομικών, οι οποίες αφορούν αρμοδιότητες που περιέρχονται κατά των ανωτέρω, στους Γενικούς Γραμματείς Περιφερειών».

8. Τον Ν. 3220/2004 «Μέτρα αναπτυξιακής και κοινωνικής πολιτικής-αντικειμενοποίηση του φορολογικού ελέγχου κ.α. διατάξεις (ΦΕΚ 15/Α/28.1.2004).

9. Την με αριθμό 1030067/296/Α006/7.4.2004, εγκύκλιο, της Δ/νσης Οργάνωσης του Υπουργείου Οικονομίας και Οικονομικών.

10. Την από 6.2.2004 έκθεση της επιτροπής καθορισμού των ορίων Αιγιαλού, παραλίας, στην περιοχή «Ξηρολάγκονο ή Χοντρή Πούντα» Δήμου Ποσειδωνίας, νήσου Σύρου και το από Ιούνιο του 2003 κτηματολογικό, υψομετρικό, τοπογραφικό διάγραμμα, κλίμακας 1:500, το οποίο συντάχθηκε από τον Τοπογράφο Μηχανικό Νικόλαο Λούβαρη, σε μία πινακίδα, ελέγχθηκε για την ακρίβεια της αποτύπωσης στις 30.9.2003 από τον Θεόδωρο Κιουπίδη, τεχνολόγο τοπογράφο μηχανικό της Κτηματικής Υπηρεσίας Ν. Κυκλάδων και θεωρήθηκε από τον Στέλιο Σεζένια, προϊστάμενο της Κτηματικής Υπηρεσίας Ν. Κυκλάδων την ίδια, ημερομηνία.

11. Το με αριθμό 544.5/451/04/11.5.2004 έγγραφο του Γενικού Επιτελείου Ναυτικού, αποφασίζουμε:

Επικυρώνουμε την από 30.9.2003 έκθεση της κατά το άρθρο 3 του Ν. 2971/2001 αρμόδιας επιτροπής για τη χάραξη των ορίων αιγιαλού και παραλίας στη θέση «Ξηρολάγκονο ή Χοντρή Πούντα», Δήμου Ποσειδωνίας, νήσου Σύρου, καθώς επίσης και το από Ιούνιο του 2003 κτηματολογικό, υψομετρικό τοπογραφικό διάγραμμα, κλίμακας 1:500, το οποίο συντάχθηκε από τον Τοπογράφο Μηχανικό Νικόλαο Λούβαρη, σε μία πινακίδα, ελέγχθηκε ως προς την ακρίβεια της αποτύπωσης στις 30.9.2003, από τον Θεόδωρο Κιουπίδη, τεχνολόγο τοπογράφο μηχανικό της Κτηματικής Υπηρεσίας Ν. Κυ-

κλάδων και θεωρήθηκε την ίδια ημερομηνία από τον Στέλιο Σεζένια, προϊστάμενο της Κτηματικής Υπηρεσίας Ν. Κυκλάδων.

Στο τοπογραφικό αυτό διάγραμμα καθορίσθηκε η οριογραμμή του αιγιαλού με κόκκινη συνεχή πολυγωνική γραμμή, με στοιχεία Α1, Α2, Α3,...............................Α18, Α19, Α20.

Η οριογραμμή της παραλίας με κίτρινη συνεχή πολυγωνική γραμμή και στοιχεία Π1, Π2, Π3,.............Π18, Π19, Π20.

Αποφαίνεται ότι δεν υπάρχει παλαιός αιγιαλός.

Η ζώνη παραλίας έχει πλάτος 10μ. διότι διαφορετικά δεν εξυπηρετούνται οι σκοποί του άρθρου 1 παρ. 2 του Ν.2971/2001.

Δεν εξαιρούνται τα κτίσματα που βρίσκονται στη ζώνη παραλίας.

Η παρούσα απόφαση με την έκθεση της επιτροπής και το τοπογραφικό διάγραμμα να δημοσιευθούν στην Εφημερίδα της Κυβερνήσεως.

Ερμούπολη, 18 Ιανουαρίου 2005
Ο Γενικός Γραμματέας Περιφέρειας
ΧΑΡΑΛΑΜΠΟΣ ΚΟΚΚΙΝΟΣ

---

ΕΚΘΕΣΗ
ΕΠΙΤΡΟΠΗΣ ΚΑΘΟΡΙΣΜΟΥ
ΤΩΝ ΟΡΙΩΝ ΤΟΥ ΑΙΓΙΑΛΟΥ
(ΑΡΘΡΟ 3 Ν. 2971/19.12.2001)

Για τον καθορισμό των ορίων του αιγιαλού που γίνεται για πρώτη φορά στη θέση «ΞΗΡΟΛΑΓΚΟΝΟ ή ΧΟΝΤΡΗ ΠΟΥΝΤΑ», Δήμου Ποσειδωνίας, νήσου Σύρου.

Στην Σύρο, σήμερα 30.9.2003, οι υπογεγραμμένοι:

1. ΣΤΕΛΙΟΣ ΣΕΖΕΝΙΑΣ, προϊστάμενος της Κτηματικής Υπηρεσίας του Νομού Κυκλάδων, ως Πρόεδρος.

2. ΘΕΟΔΩΡΟΣ ΚΙΟΥΠΙΔΗΣ, Τεχνολόγος Τοπογράφος Μηχανικός, της Κτηματικής Υπηρεσίας Ν. Κυκλάδων, ως μέλος.

3. ΑΓΗΣΙΛΑΟΣ ΜΑΝΗΣ, Αναπλ/ρωτής του Λιμενάρχη Σύρου ως μέλος.

Τα μέλη της Επιτροπής:

4. ΔΗΜΗΤΡΙΟΣ ΜΠΟΥΝΤΟΥΡΗΣ, Διευθυντής της Διεύθυνσης Πολεοδομίας Νομαρχιακής Αυτοδιοίκησης Ν. Κυκλάδων και

5. ΕΜΜΑΝΟΥΗΛ ΚΑΛΑΒΡΟΣ, Διευθυντής Χωροταξίας και Περιβάλλοντος της Γενικής Γραμματείας Περιφέρειας Ν. Κυκλάδων αν και προσκλήθηκαν με την με αριθ. οικ. 3334/25.9.2003 πρόσκληση του προέδρου, δεν παρευρέθησαν αποτελούντες την επιτροπή καθορισμού των ορίων του αιγιαλού δυνάμει του άρθρου 3 του Ν. 2971/19.12.2001, μεταβήκαμε επί τόπου στην προαναφερθείσα περιοχή και

Λαβόντες υπ'όψη

1. Την από 27.6.2003 αίτηση καθορισμού του Καραλή Παναγιώτη, των ορίων του αιγιαλού στην εν λόγω θέση.

2. Το τοπογραφικό, υψομετρικό και κτηματολογικό διάγραμμα, το οποίο συντάχθηκε τον Ιούνιο του 2003, από τον Νικόλαο Λούβαρη, Τοπογράφο μηχανικό, σε μία πινακίδα, σε κλίμακα 1:500, το οποίο ελέγχθηκε επιτόπου, για την ακρίβεια της αποτύπωσης στις 30.9.2003 από το Θεόδωρο Κιουπίδη, Τεχν. Τοπογράφο Μηχανικό, της Κτηματικής Υπηρεσίας Ν. Κυκλάδων και θεωρήθηκε την ίδια ημερομηνία από τον Στέλιο Σεζένια, εφοριακό με Αβ, προϊστάμενο της Κτηματικής Υπηρεσίας Ν. Κυκλάδων.

3. Τις διατάξεις του Ν. 2971/2001 «Αιγιαλός, παραλία και άλλες διατάξεις» όπως αυτός ισχύει, και τον Ν. 1337/1983 καθώς και την προς αυτόν σχετική Δικαστηριακή και Διοικητική Νομολογία.

4. Την από την επιτόπια μετάβαση σχηματισθείσα αντίληψη περί του πλάτους της βρεχόμενης ζώνης της ξηράς καθώς και τα στοιχεία που προβλέπονται από το άρθρο 9 του Ν. 2971/2001 και ειδικότερα;

Α. Γεωμορφολογία εδάφους.

Α1. Η μορφολογία της ακτής συνίσταται από βραχώδη πρανή με απότομες κλίσεις και ύψη στέψης, που κυμαίνονται από 5 έως 40 μέτρα, (όπως προκύπτουν από το τοπογραφικό διάγραμμα),με εξαίρεση δύο μικρές παραλίες στις οποίες η μορφολογία της ακτής συνίσταται από χαλαρά ιζήματα (κροκάλες, χαλίκια, πέτρες), που έχουν προκύψει από την εναπόθεση φερτών υλών χειμάρρων και από την αποσάθρωση, διάβρωση των μητρικών πετρωμάτων της ακτής και τα οποία έχουν εύρος που κυμαίνεται από 5 έως 15 μέτρα και υψόμετρα από 1 έως 3,0 μέτρα.

Α2. Η συνεχόμενη της ακτής έκταση είναι περιοχή εκτός σχεδίου πόλεως αδόμητη, χέρσα, λοφώδης με έδαφος ημιβραχώδες με κλίσεις από 20%-40%.

Α3) Το φυσικό όριο βλάστησης αποτελείται από θαμνώδη χαμηλή φυσική βλάστηση, (θυμάρια, φρύγανα).

Β. Στην περιοχή δεν υπάρχουν παράκτιοι φυσικοί πόροι.

Γ. Η περιοχή βρίσκεται στο νοτιοδυτικό τμήμα της Σύρου και προσβάλλεται από ισχυρούς ανέμου (7-8Β) νοτίων, νοτιοδυτικών νοτιανατολικών διευθύνσεων.

Δ. Η μορφολογία του πυθμένα σύμφωνα με τα στοιχεία, που ελήφθησαν από το χάρτη 1:500000 της Γ.Υ.Σ. είναι βραχώδης ανώμαλη σύσταση με υφάλους και ξέρες κοντά στην ακτή (ισοβαθής καμπύλη των 50 μ. βάθους ξεπερνά τα 350 μ. από την ακτή).

Ε. Πρόκειται για ακτή με μεγάλο ανάπτυγμα κυματισμού.

Στ. Σε τμήμα της νήσου Σύρου υπάρχει εγκεκριμένη ωροταξική μελέτη χρήσεων γης και καθορισμός ζωνών οικιστικού ελέγχου ΖΟΕ ΦΕΚ 339/Δ/2.6.1989, που επηρεάζουν τη δόμηση στις παραθαλάσσιες περιοχές όχι όμως στην παρούσα περιοχή, πλησίον της παράκτιας ζώνη.

Η. Στη Σύρο έχει ξεκινήσει η διαδικασία καταγραφής από το Εθνικό Κτηματολόγιο, η οποία όμως μέχρι σήμερα δεν έχει ολοκληρωθεί.

Θ. Δεν υπάρχει χαρακτηρισμένη περιοχή natura στην ευρύτερη περιοχή, αποφασίζουμε:

1. Καθορίζουμε επί του ανωτέρω τοπογραφικού διαγράμματος:

α) Την οριογραμμή του αιγιαλού με κόκκινη συνεχή πολυγωνική γραμμή και στοιχεία Α1, Α2, Α3,....... Α18, Α19, Α20.

β) Την οριογραμμή της παραλίας με κίτρινη συνεχή πολυγωνική γραμμή και στοιχεία, Π1, Π2, Π3, ..........Π18, Π19, Π20.

Αποφαινόμαστε, ότι δεν υφίσταται παλαιός αιγιαλός.

2. Η ζώνη παραλίας έχει πλάτος 10 μ. διότι διαφορετικά δεν εξυπηρετούνται οι σκοποί του άρθρου 1 παρ. 2 του Ν. 2971/2001.

Δεν εξαιρούνται τα κτίσματα, που βρίσκονται στη ζώνη παραλίας.

Η Επιτροπή

| | |
|---|---|
| Ο Πρόεδρος | Τα Μέλη |
| ΣΤΕΛΙΟΣ ΣΕΖΕΝΙΑΣ | ΘΕΟΔΩΡΟΣ ΚΙΟΥΠΙΔΗΣ |
| | ΑΓΗΣΙΛΑΟΣ ΜΑΝΗΣ |


ΠΙΝΑΚΑΣ ΣΥΝΤΕΤΑΓΜΕΝΩΝ ΑΙΓΙΑΛΟΥ & ΠΑΡΑΛΙΑΣ

| ΚΟΡΥΦΕΣ ΑΙΓΙΑΛΟΥ | ΣΥΝΤΕΤΑΓΜΕΝΕΣ X(M) | ΣΥΝΤΕΤΑΓΜΕΝΕΣ Y(M) | ΚΟΡΥΦΕΣ ΠΑΡΑΛΙΑΣ | ΣΥΝΤΕΤΑΓΜΕΝΕΣ X(M) | ΣΥΝΤΕΤΑΓΜΕΝΕΣ Y(Μ) |
|---|---|---|---|---|---|
| Α1 | 579010,50 | 4136078,60 | Π1 | 579000,50 | 4136077,60 |
| Α2 | 579007,40 | 4136109,20 | Π2 | 578997,40 | 4136110,30 |
| Α3 | 579017,60 | 4136136,00 | Π3 | 579011,00 | 4136147,00 |
| Α4 | 579029,50 | 4136134,60 | Π4 | 579028,70 | 4136144,50 |
| Α5 | 579069,80 | 4136141,40 | Π5 | 579064,70 | 4136150,50 |
| Α6 | 579078,20 | 4136148,50 | Π6 | 579076,30 | 4136160,00 |
| Α7 | 579113,90 | 4136138,60 | Π7 | 579122,90 | 4136147,00 |
| Α8 | 579116,60 | 4136121,30 | Π8 | 579125,80 | 4136126,40 |
| Α9 | 579154,20 | 4136090,60 | Π9 | 579156,90 | 4136101,20 |
| Α10 | 579207,80 | 4136099,60 | Π10 | 579202,30 | 4136109,30 |
| Α11 | 579220,00 | 4136115,80 | Π11 | 579211,50 | 4136121,10 |
| Α12 | 579233,40 | 4136140,40 | Π12 | 579222,30 | 4136140,90 |
| Α13 | 579216,50 | 4136180,30 | Π13 | 579202,50 | 4136187,10 |
| Α14 | 579267,90 | 4136192,50 | Π14 | 579266,70 | 4136202,50 |
| Α15 | 579312,50 | 4136201,10 | Π15 | 579304,90 | 4136209,60 |
| Α16 | 579322,30 | 4136228,40 | Π16 | 579312,80 | 4136232,60 |
| Α17 | 579338,90 | 4136246,60 | Π17 | 579328,40 | 4136250,00 |
| Α18 | 579335,10 | 4136284,10 | Π18 | 579325,80 | 4136279,90 |
| Α19 | 579303,30 | 4136320,10 | Π19 | 579296,60 | 4136312,60 |
| Α20 | 579266,50 | 4136350,00 | Π20 | 579260,40 | 4136341,90 |

| ΚΟΡΥΦΕΣ ΟΔΕΥΣΗΣ | ΣΥΝΤΕΤΑΓΜΕΝΗ X' -μ- | ΣΥΝΤΕΤΑΓΜΕΝΗ Y' -μ- | ΥΨΟΜΕΤΡΟ H' -μ- |
|---|---|---|---|
| Σ1 | 579069,80 | 4136141,4 | 19,42 |
| Σ2 | 579116,60 | 4136121,3 | 27,14 |
| Σ3 | 579154,20 | 4136090,6 | 34,29 |
| Σ4 | 579177,90 | 4136077,8 | 33,97 |
| Σ5 | 579207,80 | 4136099,6 | 39,07 |
| Σ6 | 579119,30 | 4136228,1 | 66,34 |
| Σ7 | 579116,60 | 4136218,7 | 63,71 |
| Σ8 | 579254,50 | 4136115,9 | 20,92 |
| Σ9 | 579294,70 | 4136191,0 | 29,04 |
| Σ10 | 579281,30 | 4136239,1 | 42,24 |


ΠΙΝΑΚΑΣ ΦΕΡΟΜΕΝΩΝ ΙΔΙΟΚΤΗΣΙΩΝ ΕΝΤΟΣ ΖΩΝΗΣ ΠΑΡΑΛΙΑΣ


| Α/Α | ΟΝΟΜΑΤΕΠΩΝΥΜΟ ΦΕΡΟΜΕΝΩΝ ΙΔΙΟΚΤΗΤΩΝ | ΟΡΙΑ | ΕΜΒΑΔΟΝ |
|---|---|---|---|
| 1 | ΙΩΑΝΝΗΣ ΠΡΙΝΤΕΖΗΣ | Α1-Α2-Α3-Π3-Π2-Π1-Α1 | 653,04 Τ.Μ |
| 2 | ΕΛΛΗΝΙΚΟ ΔΗΜΟΣΙΟ (ΡΕΜΑ) | Α3-Α4-1-Π3-Α3 | 109,85 Τ.Μ |
| 3 | ΚΑΡΑΛΗΣ ΠΑΝΑΓΙΩΤΗΣ | Α4-Α5-Α6-Α7-Α8-Π7-Π6-Π5-Π4-1-Α4 | 1.093,19 Τ.Μ |
| 4 | ΛΕΟΝΑΡΔΟΣ ΡΗΓΟΥΤΣΟΣ | Α8-Α9-Α10-Α11-Α12-Α13-Α14-Α15-2-Π14-Π13-Π12-Π11-Π10-Π9-Π8-Π7-Α8 | 2.958,78 Τ.Μ |
| 5 | ΚΛΗΡ. ΜΗΝΑ ΔΙΑΚΑΚΗ | Α15-Α16-Α17-Α18-Α19-Α20-Π20-Π19-Π18-Π17-Π16-Π15-2-Α15 | 1.780,11 Τ.Μ |
| ΣΥΝΟΛΟ | | | 6.594,97 Τ.Μ |

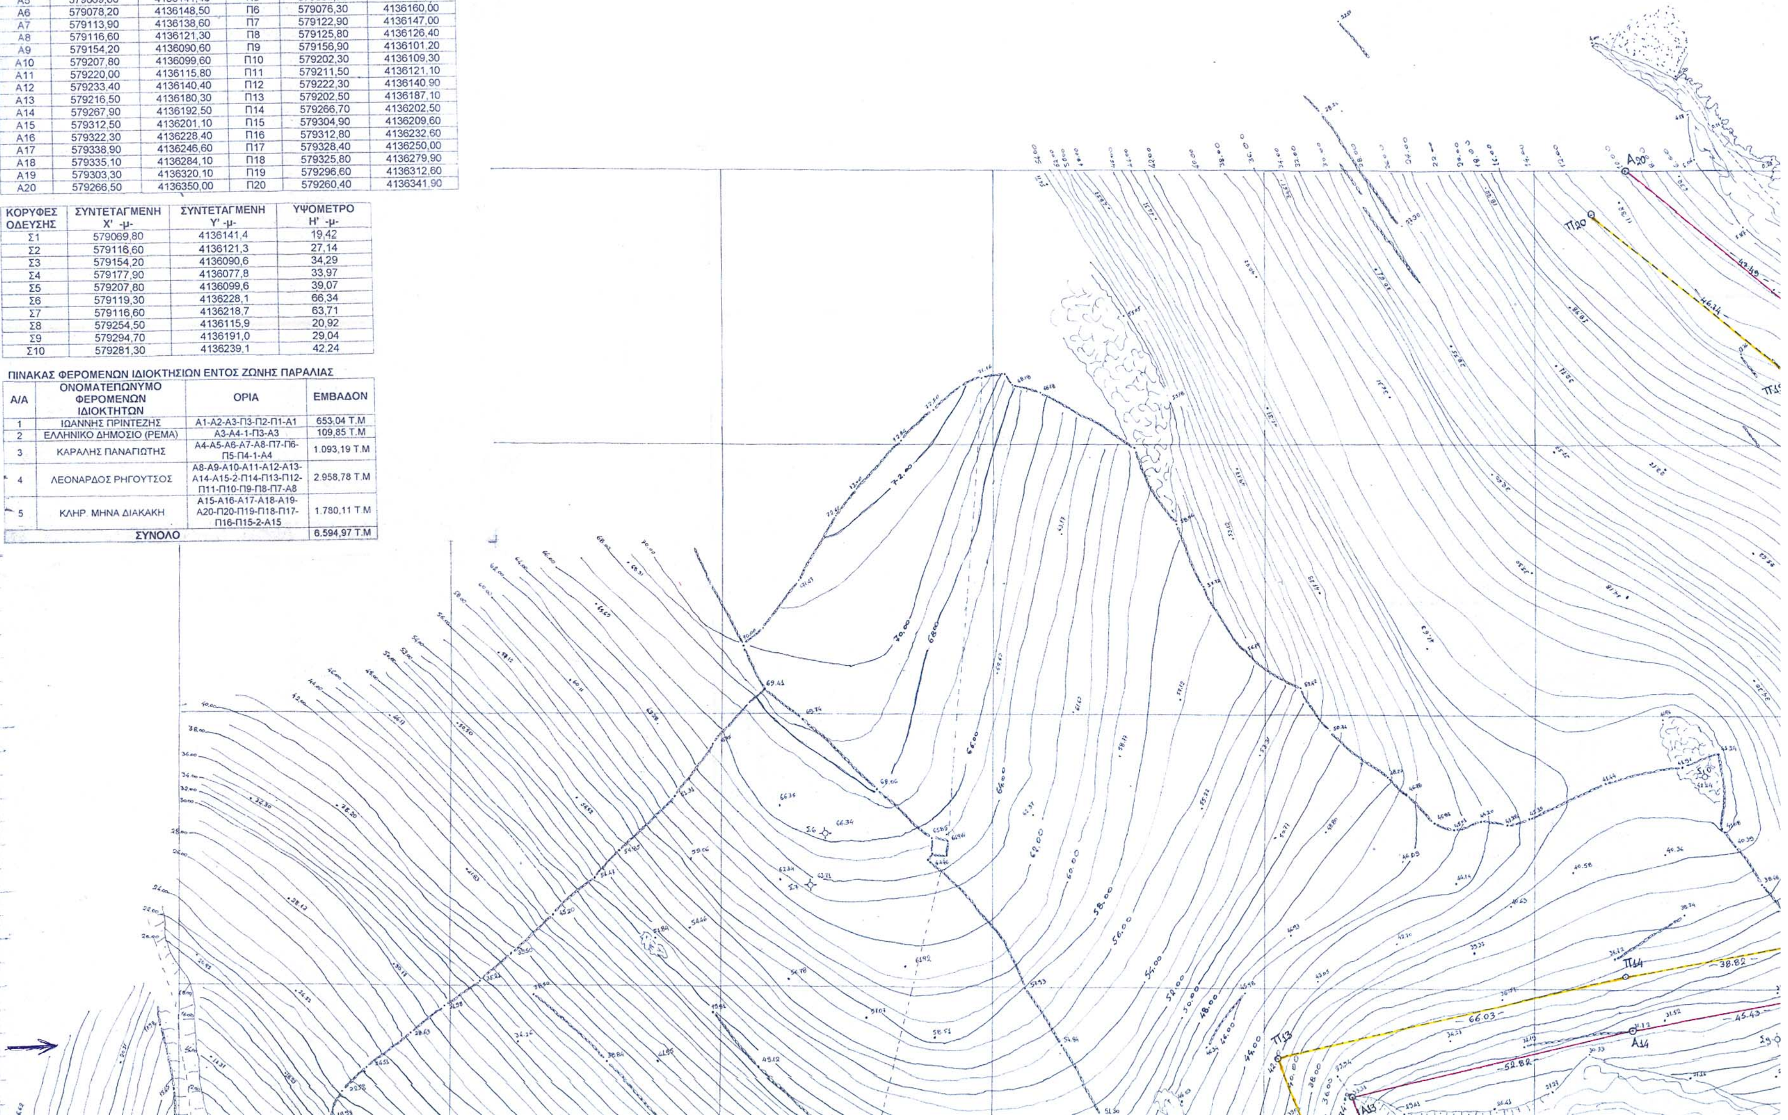





ΕΡΜΟΥΠΟΛΙΣ
ERMOUPOLIS

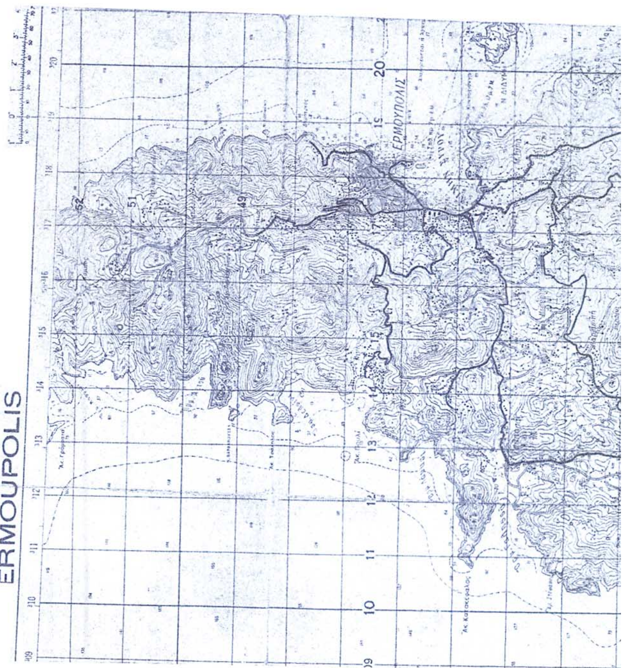


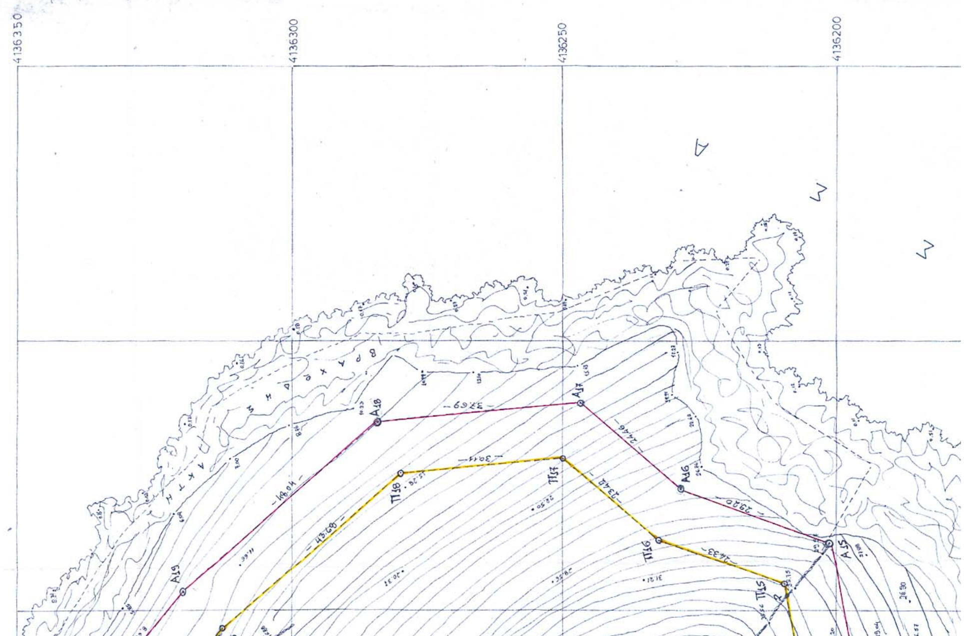

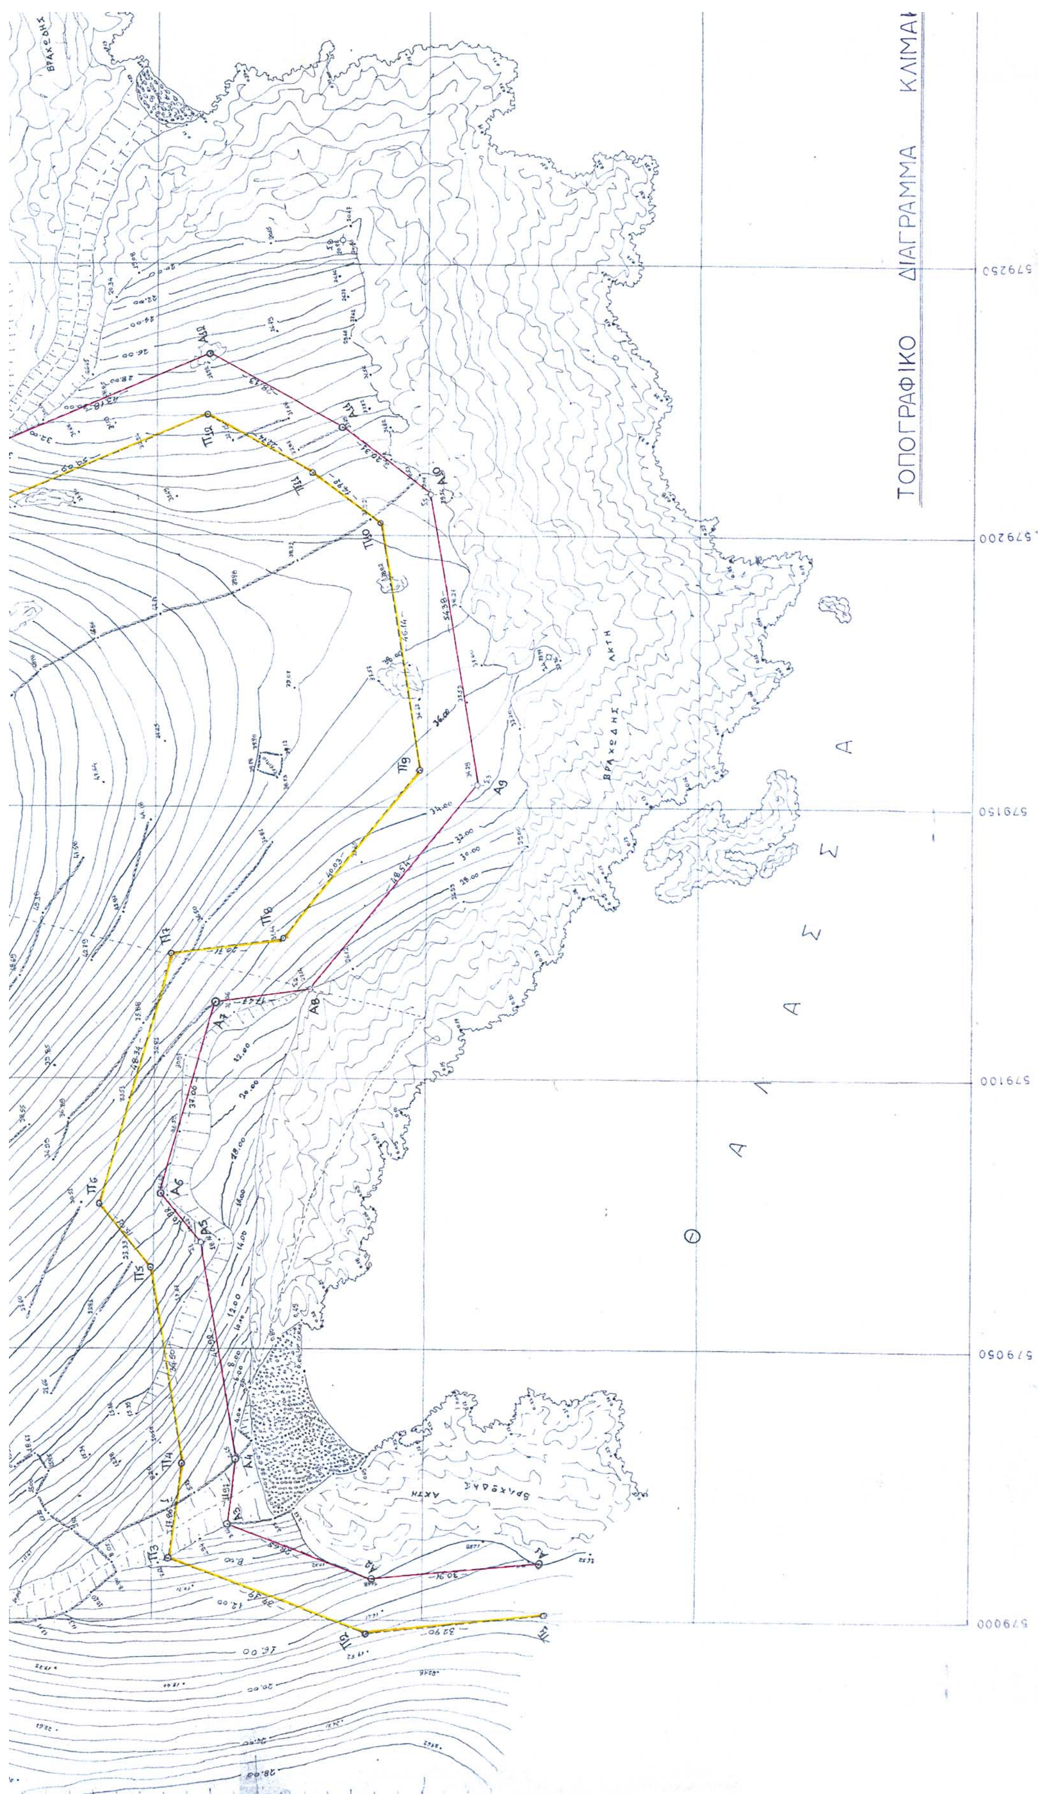ΤΟΠΟΓΡΑΦΙΚΟ ΔΙΑΓΡΑΜΜΑ
579250
579200
579150
579100
579050
579000
ΘΑΛΑΣΣΑ
ΒΡΑΧΩΔΗΣ ΑΚΤΗ
ΒΡΑΧΩΔΗΣ ΑΚΤΗ

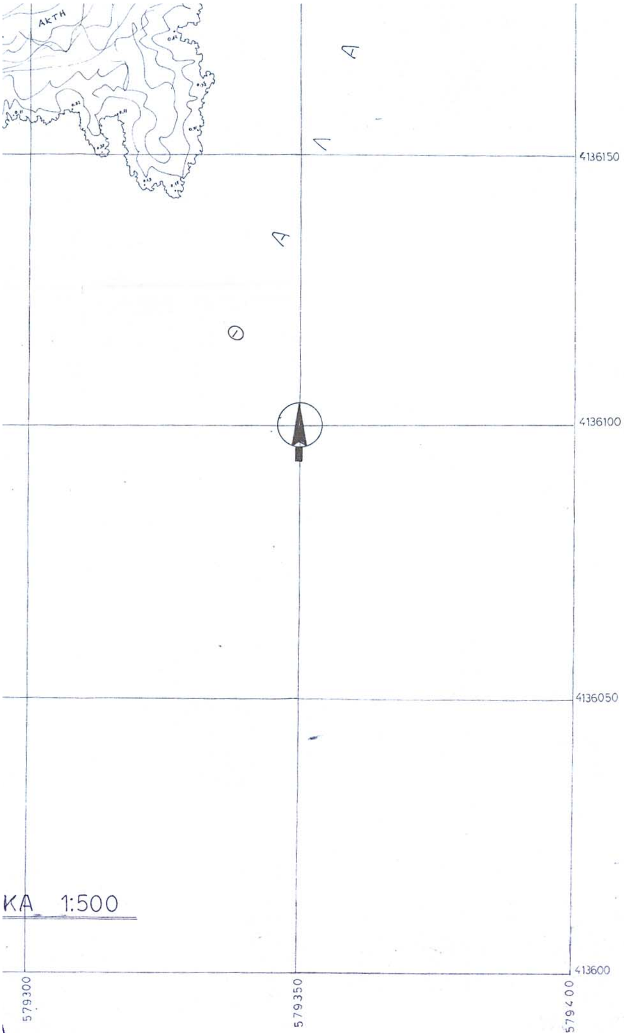


ΕΘΝΙΚΟ ΤΥΠΟΓΡΑΦΕΙΟ
Για τεχνικούς λόγους στο σχεδιάγραμμο έγινε σμίκρυνση κατά ποσοστό 36 %
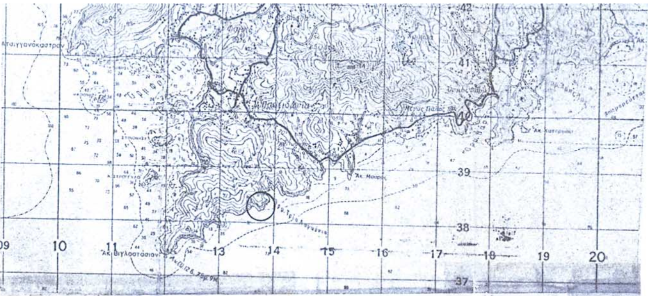
## ΤΕΧΝΙΚΗ ΕΚΘΕΣΗ

Τα σταθερά σημεία Σι χρησιμεύουν για αφετηρία οριζοντίων μετρήσεων στο τριγωνομετρικό σύστημα αναφοράς της χώρας και είναι υλοποιημένα με καρφί ή με πάσσαλο σημειωμένο με κόκκινη μπογιά.

Αφετηρία κατακόρυφων μετρήσεων πάρθηκε η μέση στάθμη της θάλασσας.

Η ισοδιάσταση των ισοϋψών καμπύλων 1.00μ Κ. Φ. Χ 1:100.000 φ=37Λ15' λ=01Λ15' Απ' Αθηνών

Coordinate System: EGSA87 [Transverse Mercator]

Οι γραμμές του Αιγιαλού και της παραλίας καθορίζονται από τα άκρα των ευθυγράμμων τμημάτων γνωστού μήκους και τα σημεία των Πολυγωνικών γραμμών καθορίζονται από τις συντεταγμένες τους στο σύστημα αναφοράς που έγιναν οι μετρήσεις.

Η γραμμή παραλίας απέχει 10.00μ από την γραμμή Αιγιαλού

Η γραμμή του Αιγιαλού σημειώνεται με χρώμα ΚΟΚΚΙΝΟ

Η γραμμή της παραλίας σημειώνεται με χρώμα ΚΙΤΡΙΝΟ.

ΕΛΕΓΧΘΗΚΕ
Για την ακρίβεια της Αποτύπωσης
Σύρος 30-9-2003

ΚΙΟΥΠΙΔΗΣ ΘΕΟΔΩΡΟΣ
ΤΕΧΝΙΤΟΣ ΤΟΠΟΓΡΑΦΟΣ

ΘΕΩΡΗΘΗΚΕ
Σύρος 30-9-2003

Ο ΠΡΟΪΣΤΑΜΕΝΟΣ ΚΤΗΜΑΤΙΚΗΣ ΥΠΗΡΕΣΙΑΣ Ν. ΚΥΚΛΑΔΩΝ
ΣΤΕΛΙΟΣ Μ. ΣΕΖΕΝΙΑΣ
ΕΦΟΡΙΑΚΟΣ με ΑΒ

ΤΟ ΠΑΡΟΝ ΤΟΠΟΓΡΑΦΙΚΟ ΔΙΑΓΡΑΜΜΑ ΣΥΝΟΔΕΥΕΙ ΤΗΝ ΑΠΟ 30-9-2003 ΕΚΘΕΣΗ ΤΗΣ ΕΠΙΤΡΟΠΗΣ

ΣΥΡΟΣ 30-9-2003

Ο ΠΡΟΕΔΡΟΣ

ΖΑΧΑΡΟΥΛΑ ΜΠΑΝΙΑ
ΔΟΜΙΚΟΣ ΔΕ/Α

Η ΕΠΙΤΡΟΠΗ
ΤΑ ΜΕΛΗ

5-7-2004

1. ΘΕΟΔΩΡΟΣ ΚΙΟΥΠΙΔΗΣ
ΤΕΧΝΙΤΟΣ ΤΟΠΟΓΡΑΦΟΣ ΜΗΧ/ΚΟΣ

2. ΑΓΗΣΙΛΑΟΣ ΜΑΝΗΣ
ΑΝΑΠΛΗΡΩΤΗΣ ΛΙΜΕΝΑΡΧΗΣ ΣΥΡΟΥ

ΤΕΧΝΙΚΟ ΓΡΑΦΕΙΟ:
ΛΟΥΒΑΡΗΣ ΝΙΚΟΛΑΟΣ ΤΟΠΟΓΡΑΦΟΣ ΜΗΧ/ΚΟΣ

ΔΙΕΥΘΥΝΣΗ: ΑΝΔΡΟΥ 13 ΕΡΜΟΥΠΟΛΗ ΣΥΡΟΣ
ΤΗΛΕΦΩΝΟ: 22810-87546

ΕΡΓΟΔΟΤΗΣ: ΠΑΝΑΓΙΩΤΗΣ ΚΑΡΑΛΗΣ

ΕΡΓΟ: ΧΑΡΑΞΗ ΑΙΓΙΑΛΟΥ ΚΑΙ ΠΑΡΑΛΙΑΣ

ΘΕΣΗ: ΞΗΡΟΛΑΓΚΟΝΟ Η ΧΟΝΤΡΗ ΠΟΥΝΤΑ
ΔΗΜΟΥ ΠΟΣΕΙΔΩΝΙΑΣ

ΘΕΜΑ ΣΧΕΔΙΟΥ: ΤΟΠΟΓΡΑΦΙΚΟ ΔΙΑΓΡΑΜΜΑ

ΑΡ ΣΧΕΔΙΟΥ: T1

ΚΛΙΜΑΚΑ: 1:500

ΗΜΕΡΟΜΗΝΙΑ: ΙΟΥΝΙΟΣ 2003

ΘΕΩΡΗΣΗ:

ΥΠΟΓΡΑΦΗ:

ΝΙΚΟΣ ΙΩΑΝ. ΛΟΥΒΑΡΗΣ
ΔΙΠΛ/ΧΟΣ ΑΓΡΟΝΟΜΟΣ - ΤΟΠΟΓΡΑΦΟΣ
ΜΗΧΑΝΙΚΟΣ Α.Π.Θ.
ΜΕΛΟΣ Τ.Ε.Ε. ΑΡΙΘ. ΜΗΤΡΩΟΥ 55786
ΣΥΡΟΣ - ΤΗΛ: 87546

# ΕΘΝΙΚΟ ΤΥΠΟΓΡΑΦΕΙΟ

## ΕΦΗΜΕΡΙΔΑ ΤΗΣ ΚΥΒΕΡΝΗΣΕΩΣ

ΚΑΠΟΔΙΣΤΡΙΟΥ 34 * ΑΘΗΝΑ 104 32 * FAX 210 52 21 004
ΗΛΕΚΤΡΟΝΙΚΗ ΔΙΕΥΘΥΝΣΗ: http: www.et.gr – e-mail: webmaster @ et.gr

**Πληροφορίες Α.Ε. - Ε.Π.Ε. και λοιπών Φ.Ε.Κ.: 210 527 9000-4**
**Φωτοαντίγραφα παλαιών ΦΕΚ - ΒΙΒΛΙΟΘΗΚΗ - ΜΑΡΝΗ 8 - Τηλ. (210)8220885 - 8222924**
**Δωρεάν διάθεση τεύχους Προκηρύξεων ΑΣΕΠ αποκλειστικά από Μάρνη 8 & Περιφερειακά Γραφεία**

### ΠΕΡΙΦΕΡΕΙΑΚΑ ΓΡΑΦΕΙΑ ΠΩΛΗΣΗΣ Φ.Ε.Κ.

| | | | |
|---|---|---|---|
| **ΘΕΣΣΑΛΟΝΙΚΗ** - Βασ. Όλγας 227 | **(2310) 423 956** | **ΛΑΡΙΣΑ** - Διοικητήριο | **(2410) 597449** |
| **ΠΕΙΡΑΙΑΣ** - Ευριπίδου 63 | **(210) 413 5228** | **ΚΕΡΚΥΡΑ** - Σαμαρά 13 | **(26610) 89 122** |
| **ΠΑΤΡΑ** - Κορίνθου 327 | **(2610) 638 109** | | **(26610) 89 105** |
| | **(2610) 638 110** | **ΗΡΑΚΛΕΙΟ** - Πεδιάδος 2 | **(2810) 300 781** |
| **ΙΩΑΝΝΙΝΑ** - Διοικητήριο | **(26510) 87215** | **ΛΕΣΒΟΣ** - Πλ.Κωνσταντινουπόλεως 1 | **(22510) 46 654** |
| **ΚΟΜΟΤΗΝΗ** - Δημοκρατίας 1 | **(25310) 22 858** | | **(22510) 47 533** |

### ΤΙΜΗ ΠΩΛΗΣΗΣ ΦΥΛΛΩΝ ΕΦΗΜΕΡΙΔΟΣ ΤΗΣ ΚΥΒΕΡΝΗΣΕΩΣ

**Σε έντυπη μορφή:**
- Για τα ΦΕΚ από 1 μέχρι 16 σελίδες σε 1 euro, προσαυξανόμενη κατά 0,20 euro για κάθε επιπλέον οκτασέλιδο ή μέρος αυτού.
- Για τα φωτοαντίγραφα ΦΕΚ σε 0,15 euro ανά σελίδα.

**Σε μορφή CD:**

| Τεύχος | Περίοδος | EURO | Τεύχος | Περίοδος | EURO |
|---|---|---|---|---|---|
| Α΄ | Ετήσιο | 150 | Αναπτυξιακών Πράξεων | Ετήσιο | 50 |
| Α | 3μηνιαίο | 40 | Ν.Π.Δ.Δ. | Ετήσιο | 50 |
| Α΄ | Μηνιαίο | 15 | Παράρτημα | Ετήσιο | 50 |
| Β’ | Ετήσιο | 300 | Εμπορικής και Βιομηχανικής Ιδιοκτησίας | Ετήσιο | 100 |
| Β΄ | 3μηνιαίο | 80 | Ανωτάτου Ειδικού Δικαστηρίου | Ετήσιο | 5 |
| Β΄ | Μηνιαίο | 30 | Διακηρύξεων Δημοσίων Συμβάσεων | Ετήσιο | 200 |
| Γ | Ετήσιο | 50 | Διακηρύξεων Δημοσίων Συμβάσεων | Εβδομαδιαίο | 5 |
| Δ΄ | Ετήσιο | 220 | Α.Ε. & Ε.Π.Ε | Μηνιαίο | 100 |
| Δ΄ | 3μηνιαίο | 60 | | | |

- Η τιμή πώλησης μεμονωμένων Φ.Ε.Κ ειδικού ενδιαφέροντος σε μορφή cd-rom και μέχρι 100 σελίδες σε 5 euro προσαυξανόμενη κατά 1 euro ανά 50 σελίδες.
- Η τιμή πώλησης σε μορφή cd-rom δημοσιευμάτων μιας εταιρείας στο τεύχος Α.Ε. και Ε.Π.Ε. σε 5 euro ανά έτος.

**ΠΑΡΑΓΓΕΛΙΑ ΚΑΙ ΑΠΟΣΤΟΛΗ Φ.Ε.Κ. : τηλεφωνικά : 210 - 4071010, fax : 210 - 4071010 internet : http://www.et.gr.**

### ΕΤΗΣΙΕΣ ΣΥΝΔΡΟΜΕΣ Φ.Ε.Κ.

| | Σε έντυπη μορφή | Από το Internet |
|---|---|---|
| Α΄ (Νόμοι, Π.Δ., Συμβάσεις κτλ.) | 225 € | 190 € |
| Β΄ (Υπουργικές αποφάσεις κτλ.) | 320 € | 225 € |
| Γ΄ (Διορισμοί, απολύσεις κτλ. Δημ. Υπαλλήλων) | 65 € | ΔΩΡΕΑΝ |
| Δ΄ (Απαλλοτριώσεις, πολεοδομία κτλ.) | 320 € | 160 € |
| Αναπτυξιακών Πράξεων και Συμβάσεων (Τ.Α.Π.Σ.) | 160 € | 95 € |
| Ν.Π.Δ.Δ. (Διορισμοί κτλ. προσωπικού Ν.Π.Δ.Δ.) | 65 € | ΔΩΡΕΑΝ |
| Παράρτημα (Προκηρύξεις θέσεων ΔΕΠ κτλ.) | 33 € | ΔΩΡΕΑΝ |
| Δελτίο Εμπορικής και Βιομ/κής Ιδιοκτησίας (Δ.Ε.Β.Ι.) | 65 € | 33 € |
| Ανωτάτου Ειδικού Δικαστηρίου (Α.Ε.Δ.) | 10 € | ΔΩΡΕΑΝ |
| Ανωνύμων Εταιρειών & Ε.Π.Ε. | 2.250 € | 645 € |
| Διακηρύξεων Δημοσίων Συμβάσεων (Δ.Δ.Σ.) | 225 € | 95 € |
| Πρώτο (Α΄), Δεύτερο (Β΄) και Τέταρτο (Δ΄) | – | 450 € |

- Το τεύχος του ΑΣΕΠ (έντυπη μορφή) θα αποστέλλεται σε συνδρομητές με την επιβάρυνση των 70 euro, ποσό το οποίο αφορά ταχυδρομικά έξοδα.
- Για την παροχή δικαιώματος ηλεκτρονικής πρόσβασης σε Φ.Ε.Κ. προηγουμένων ετών και συγκεκριμένα στα τεύχη Α΄, Β΄, Δ΄, Αναπτυξιακών Πράξεων & Συμβάσεων, Δελτίο Εμπορικής και Βιομηχανικής Ιδιοκτησίας και Διακηρύξεων Δημοσίων Συμβάσεων, η τιμή προσαυξάνεται πέραν του ποσού της ετήσιας συνδρομής έτους 2005, κατά 25 euro ανά έτος παλαιότητας και ανά τεύχος, για δε το τεύχος Α.Ε. & Ε.Π.Ε., κατά 30 euro.

* Οι συνδρομές του εσωτερικού προπληρώνονται στις ΔΟΥ (το ποσό συνδρομής καταβάλλεται στον κωδικό αριθμό εσόδων ΚΑΕ 2531 και το ποσό υπέρ ΤΑΠΕΤ (5% του ποσού της συνδρομής) στον κωδικό αριθμό εσόδων ΚΑΕ 3512).Το πρωτότυπο αποδεικτικό είσπραξης (διπλότυπο) θα πρέπει να αποστέλλεται ή να κατατίθεται στην αρμόδια Υπηρεσία του Εθνικού Τυπογραφείου.
* Η πληρωμή του υπέρ ΤΑΠΕΤ ποσοστού που αντιστοιχεί σε συνδρομές, εισπράττεται και από τις ΔΟΥ.
* Οι συνδρομητές του εξωτερικού έχουν τη δυνατότητα λήψης των δημοσιευμάτων μέσω internet, με την καταβολή των αντίστοιχων ποσών συνδρομής και ΤΑΠΕΤ .
* Οι Νομαρχιακές Αυτοδιοικήσεις, οι Δήμοι, οι Κοινότητες ως και οι επιχειρήσεις αυτών πληρώνουν το μισό χρηματικό ποσό της συνδρομής και ολόκληρο το ποσό υπέρ του ΤΑΠΕΤ.
* Η συνδρομή ισχύει για ένα ημερολογιακό έτος. Δεν εγγράφονται συνδρομητές για μικρότερο χρονικό διάστημα.
* Η εγγραφή ή ανανέωση της συνδρομής πραγματοποιείται το αργότερο μέχρι την 31ην Δεκεμβρίου κάθε έτους.
* Αντίγραφα διπλοτύπων, ταχυδρομικές επιταγές και χρηματικά γραμμάτια δεν γίνονται δεκτά.

**Οι υπηρεσίες εξυπηρέτησης των πολιτών λειτουργούν καθημερινά από 08.00΄ έως 13.00΄**

**ΑΠΟ ΤΟ ΕΘΝΙΚΟ ΤΥΠΟΓΡΑΦΕΙΟ**